


# Схема водоснабжения д. Гурёнки

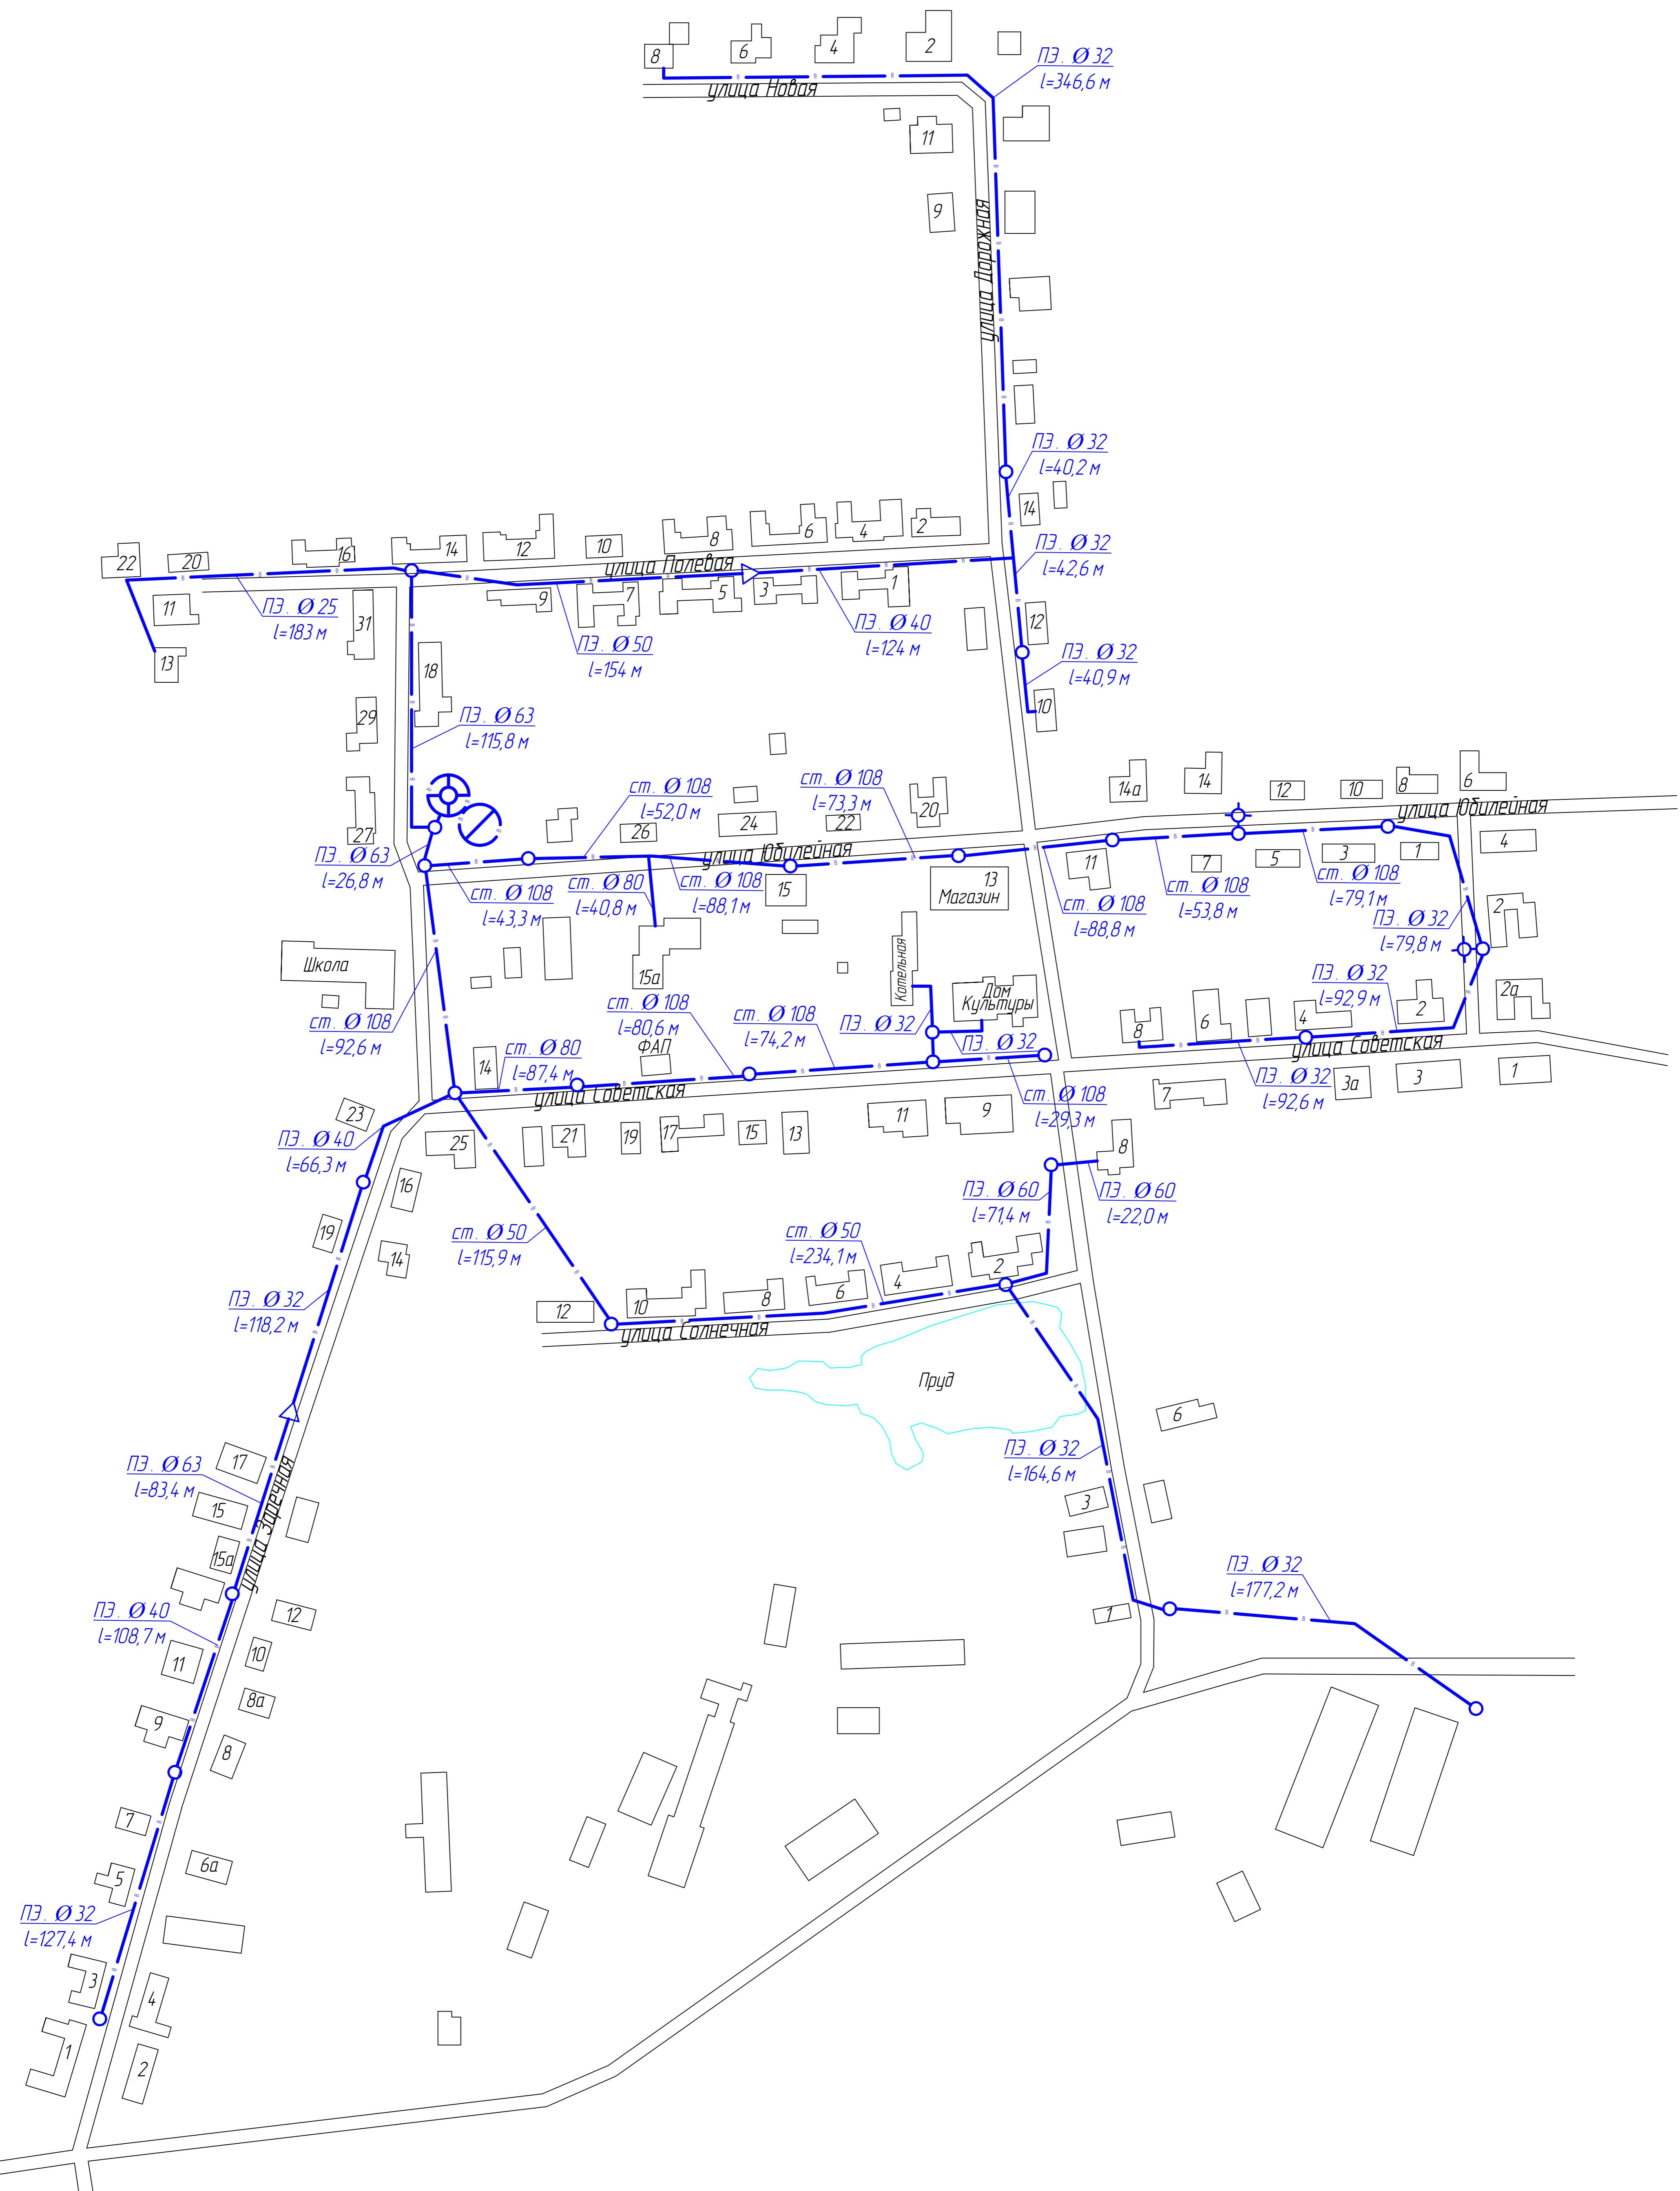

Числовые обозначения

- скважина
- ◎ башня водонапорная
- △ переход материало/диаметра
- колодец водопроводный
- водопровод
- ⊕ колонка водоразборная

Разраб.	Скутина			Схема		Масштаб
Пров.	Вшивцев			водоснабжения и водоотведения		1:1500
				Гурёнского сельского поселения	ООО "ЭкоЛаб"	